




CORTE A-A
ESCALA 1:75

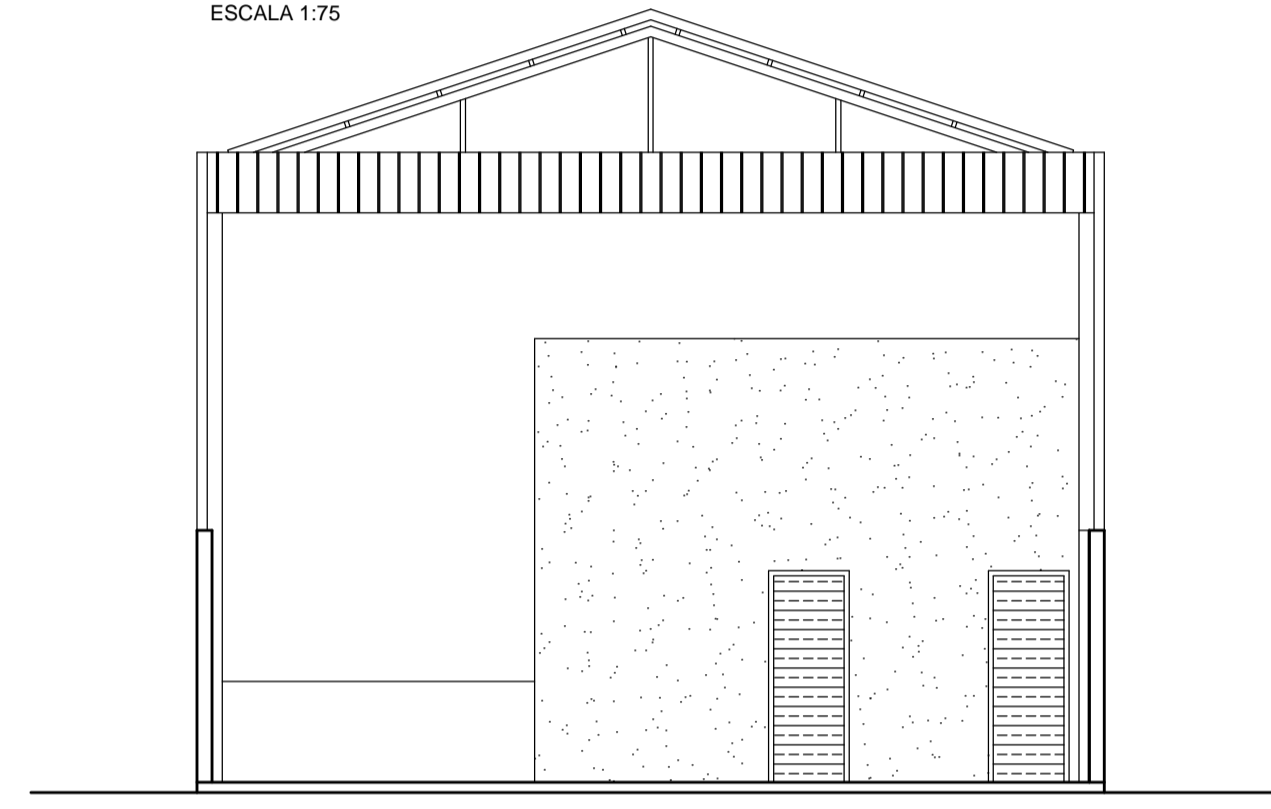


FACHADA
ESCALA 1:75

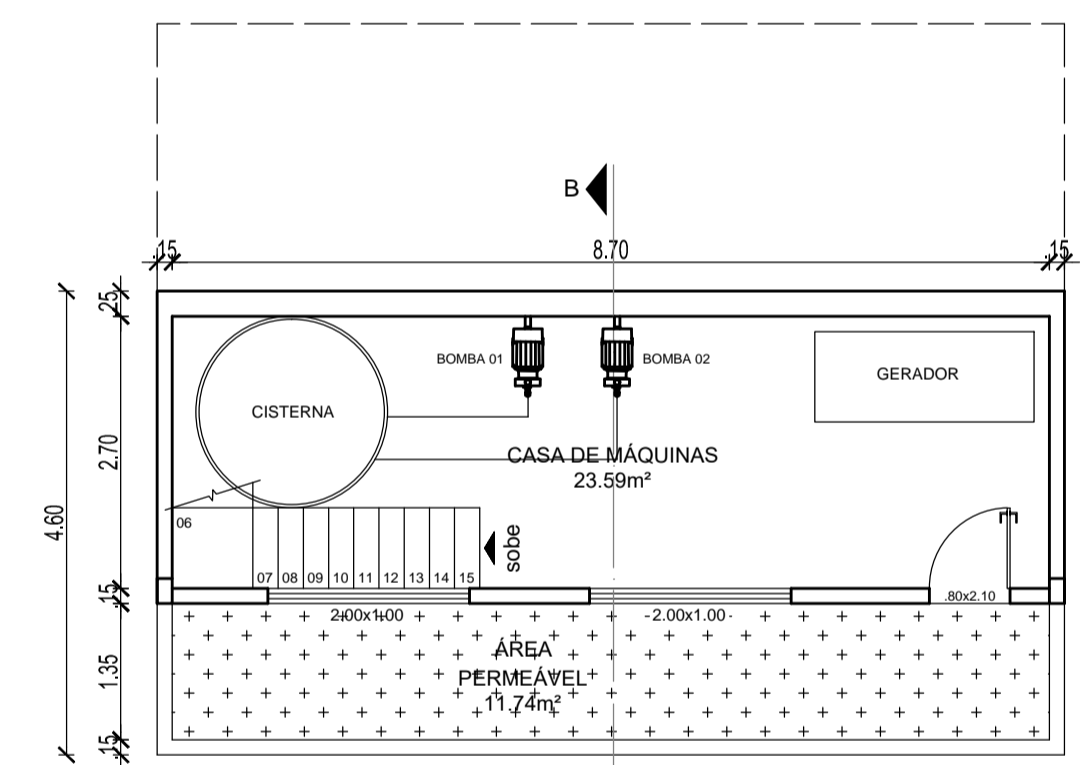

PLANTA BAIXA - CASA DE MÁQUINAS
ESCALA 1:75

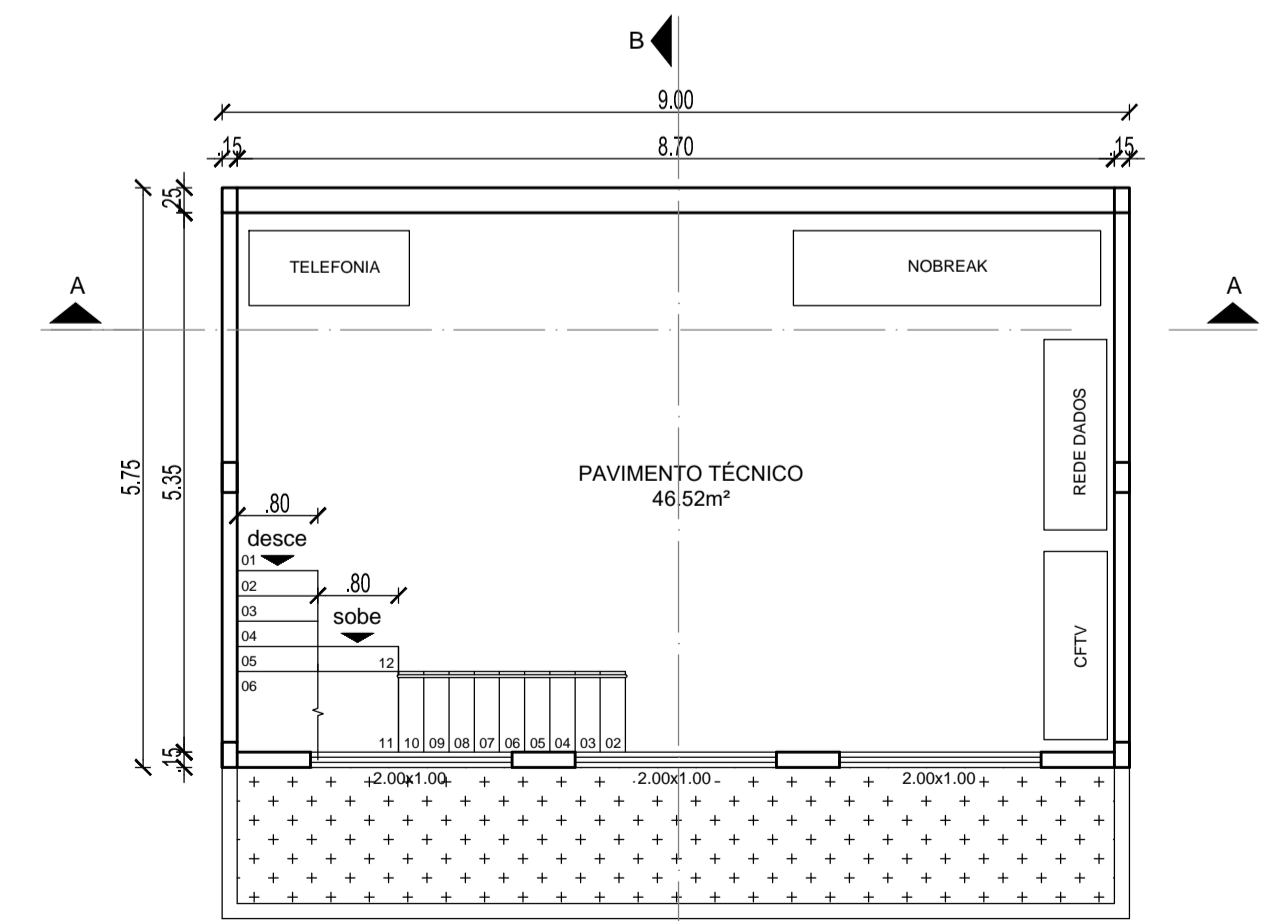

PLANTA BAIXA - PAVIMENTO TÉCNICO
ESCALA 1:75

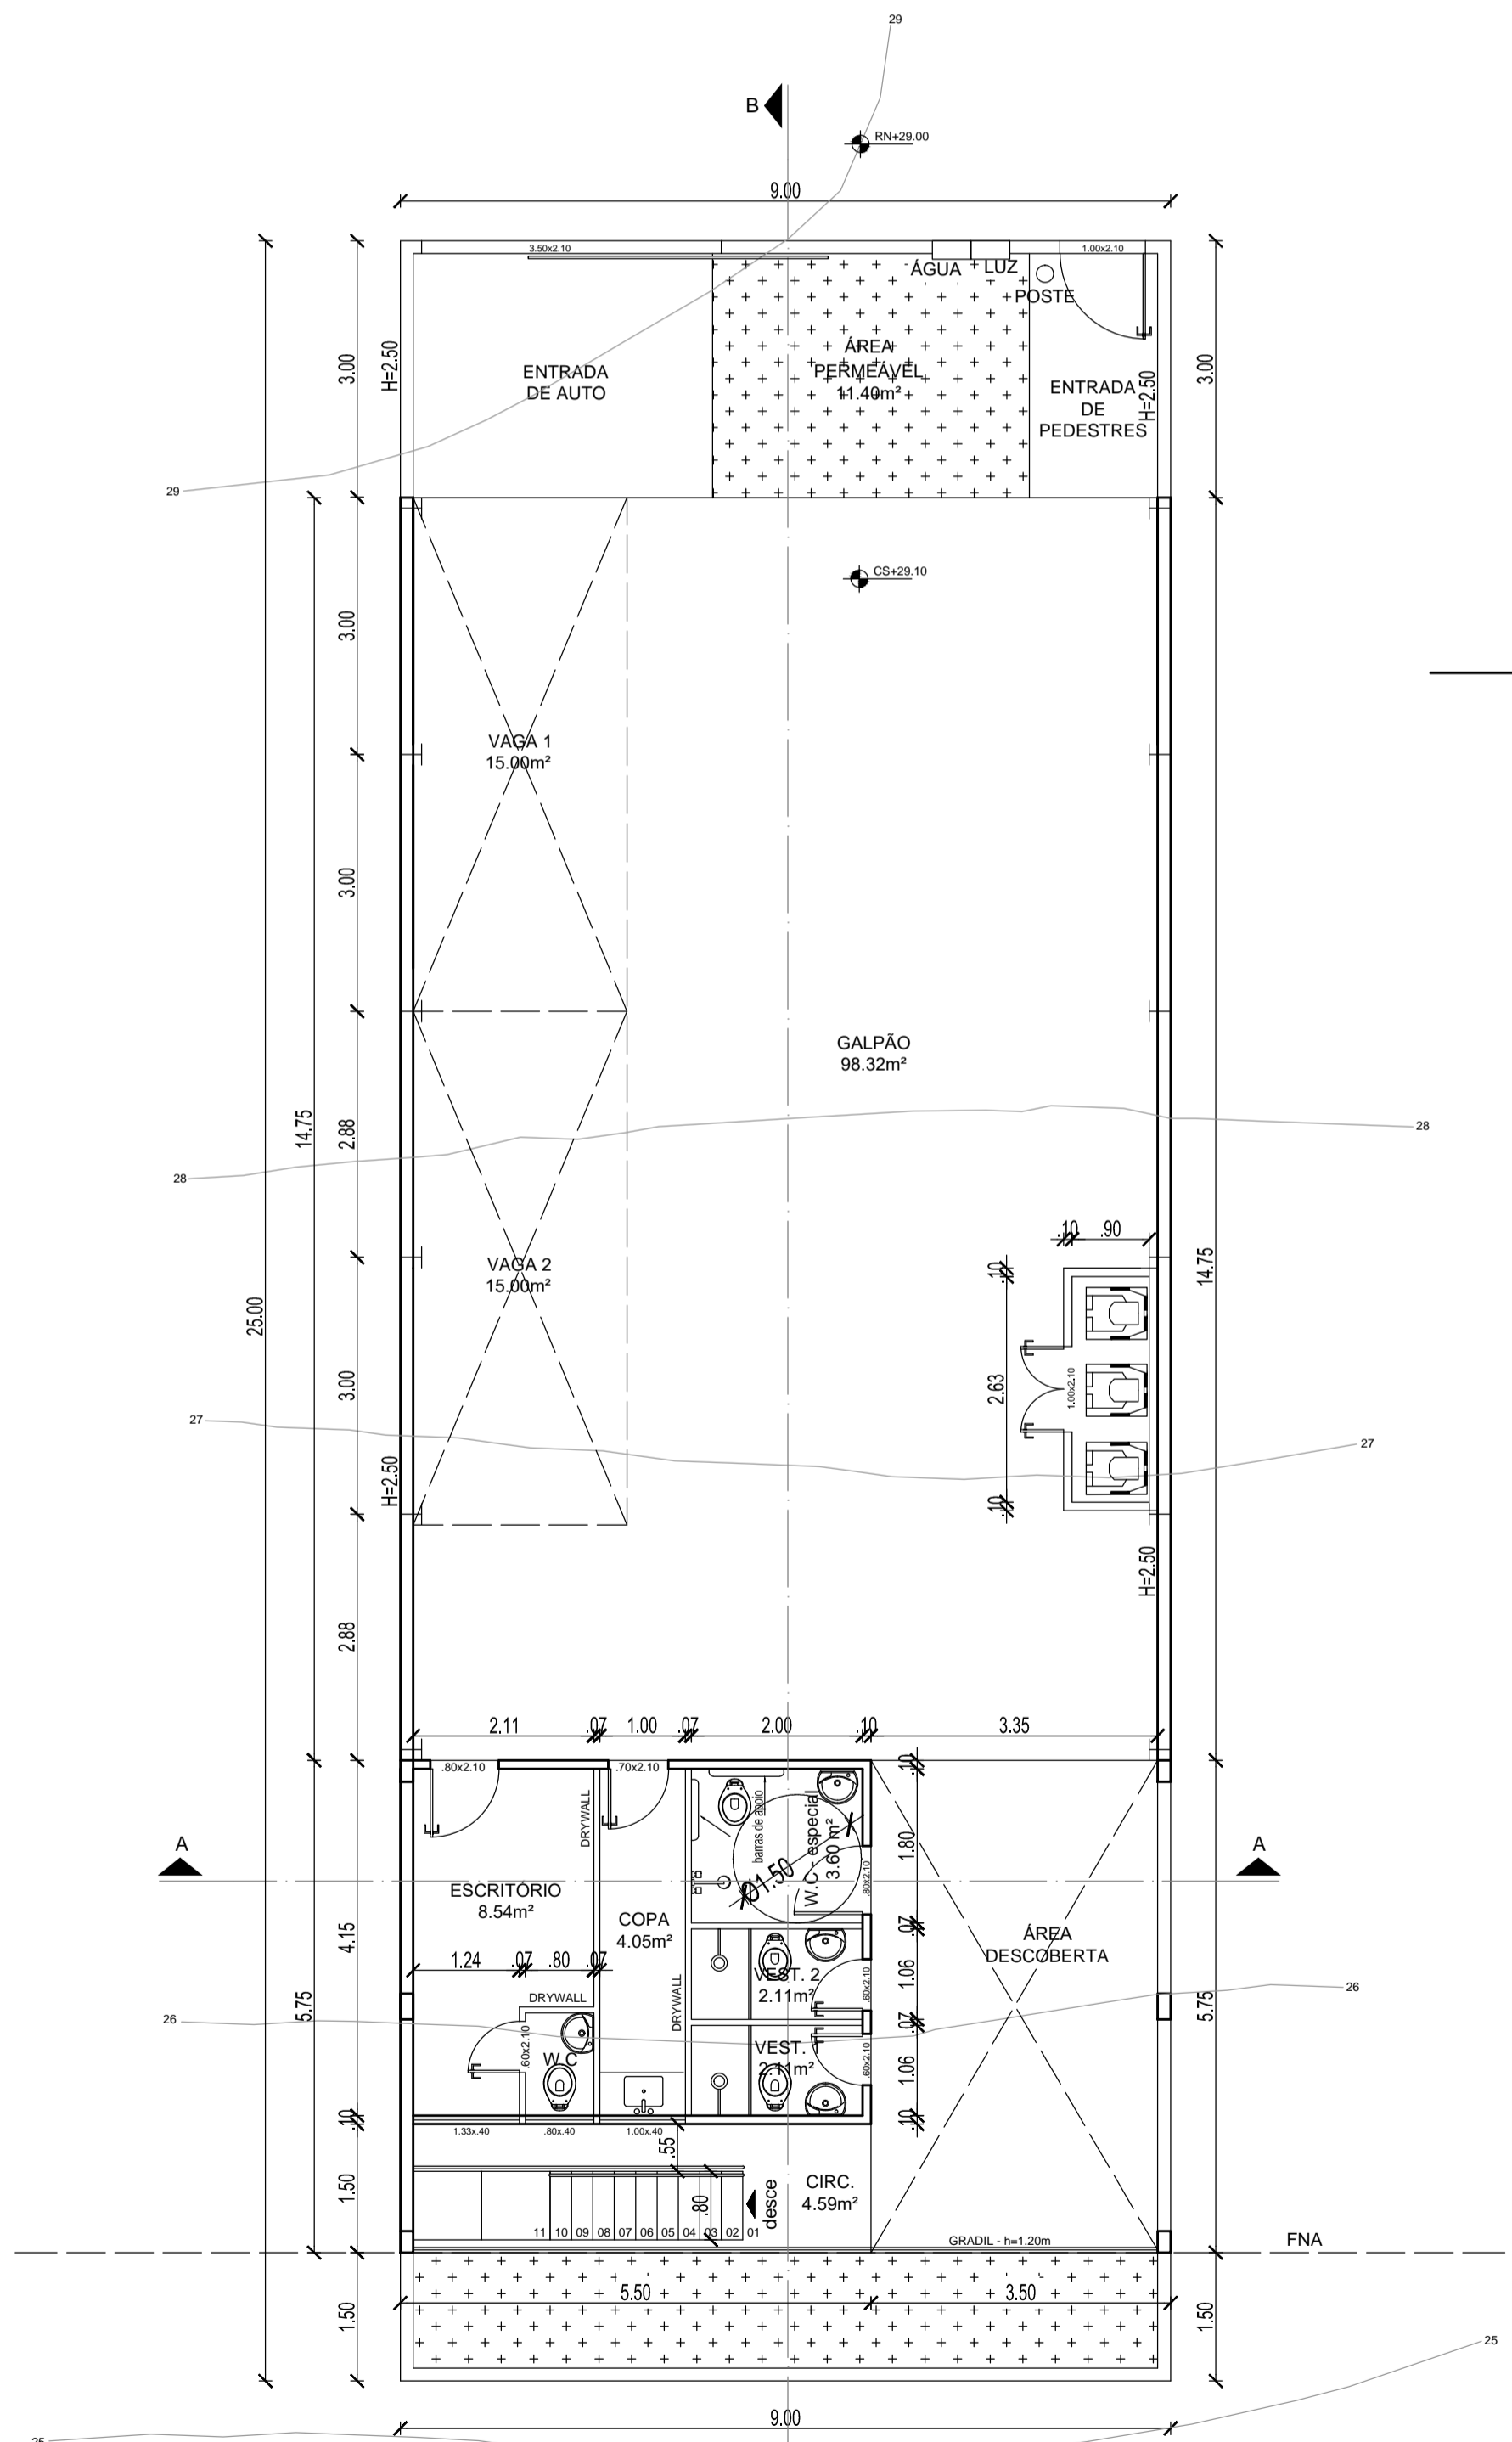

PLANTA BAIXA
ESCALA 1:75

PROJETO PARA LEGALIZAÇÃO DE PRÉDIO DESTINADO A GALPÃO COMERCIAL, SITUADO NA RUA ALOÍSIO MARQUES, LOTE 17 DA QUADRA "E", DO PAA/PAL 7856/23677, EM CAMPO GRANDE - XVIII REGIÃO ADMINISTRATIVA - RIO DE JANEIRO - RJ. (OBRAS NÃO CONCLUÍDAS)

ESCALA: 1:75	TÍTULO: PLANTA BAIXA
DATA: 16/09/2019	2/2 CORTES E FACHADA

PROPRIETÁRIO: _____
P.R.P.A E P.R.E.O _____

PROCESSO: 02/05/000180/2019	OBSERVAÇÕES
-----------------------------	-------------

VISTO: _____